
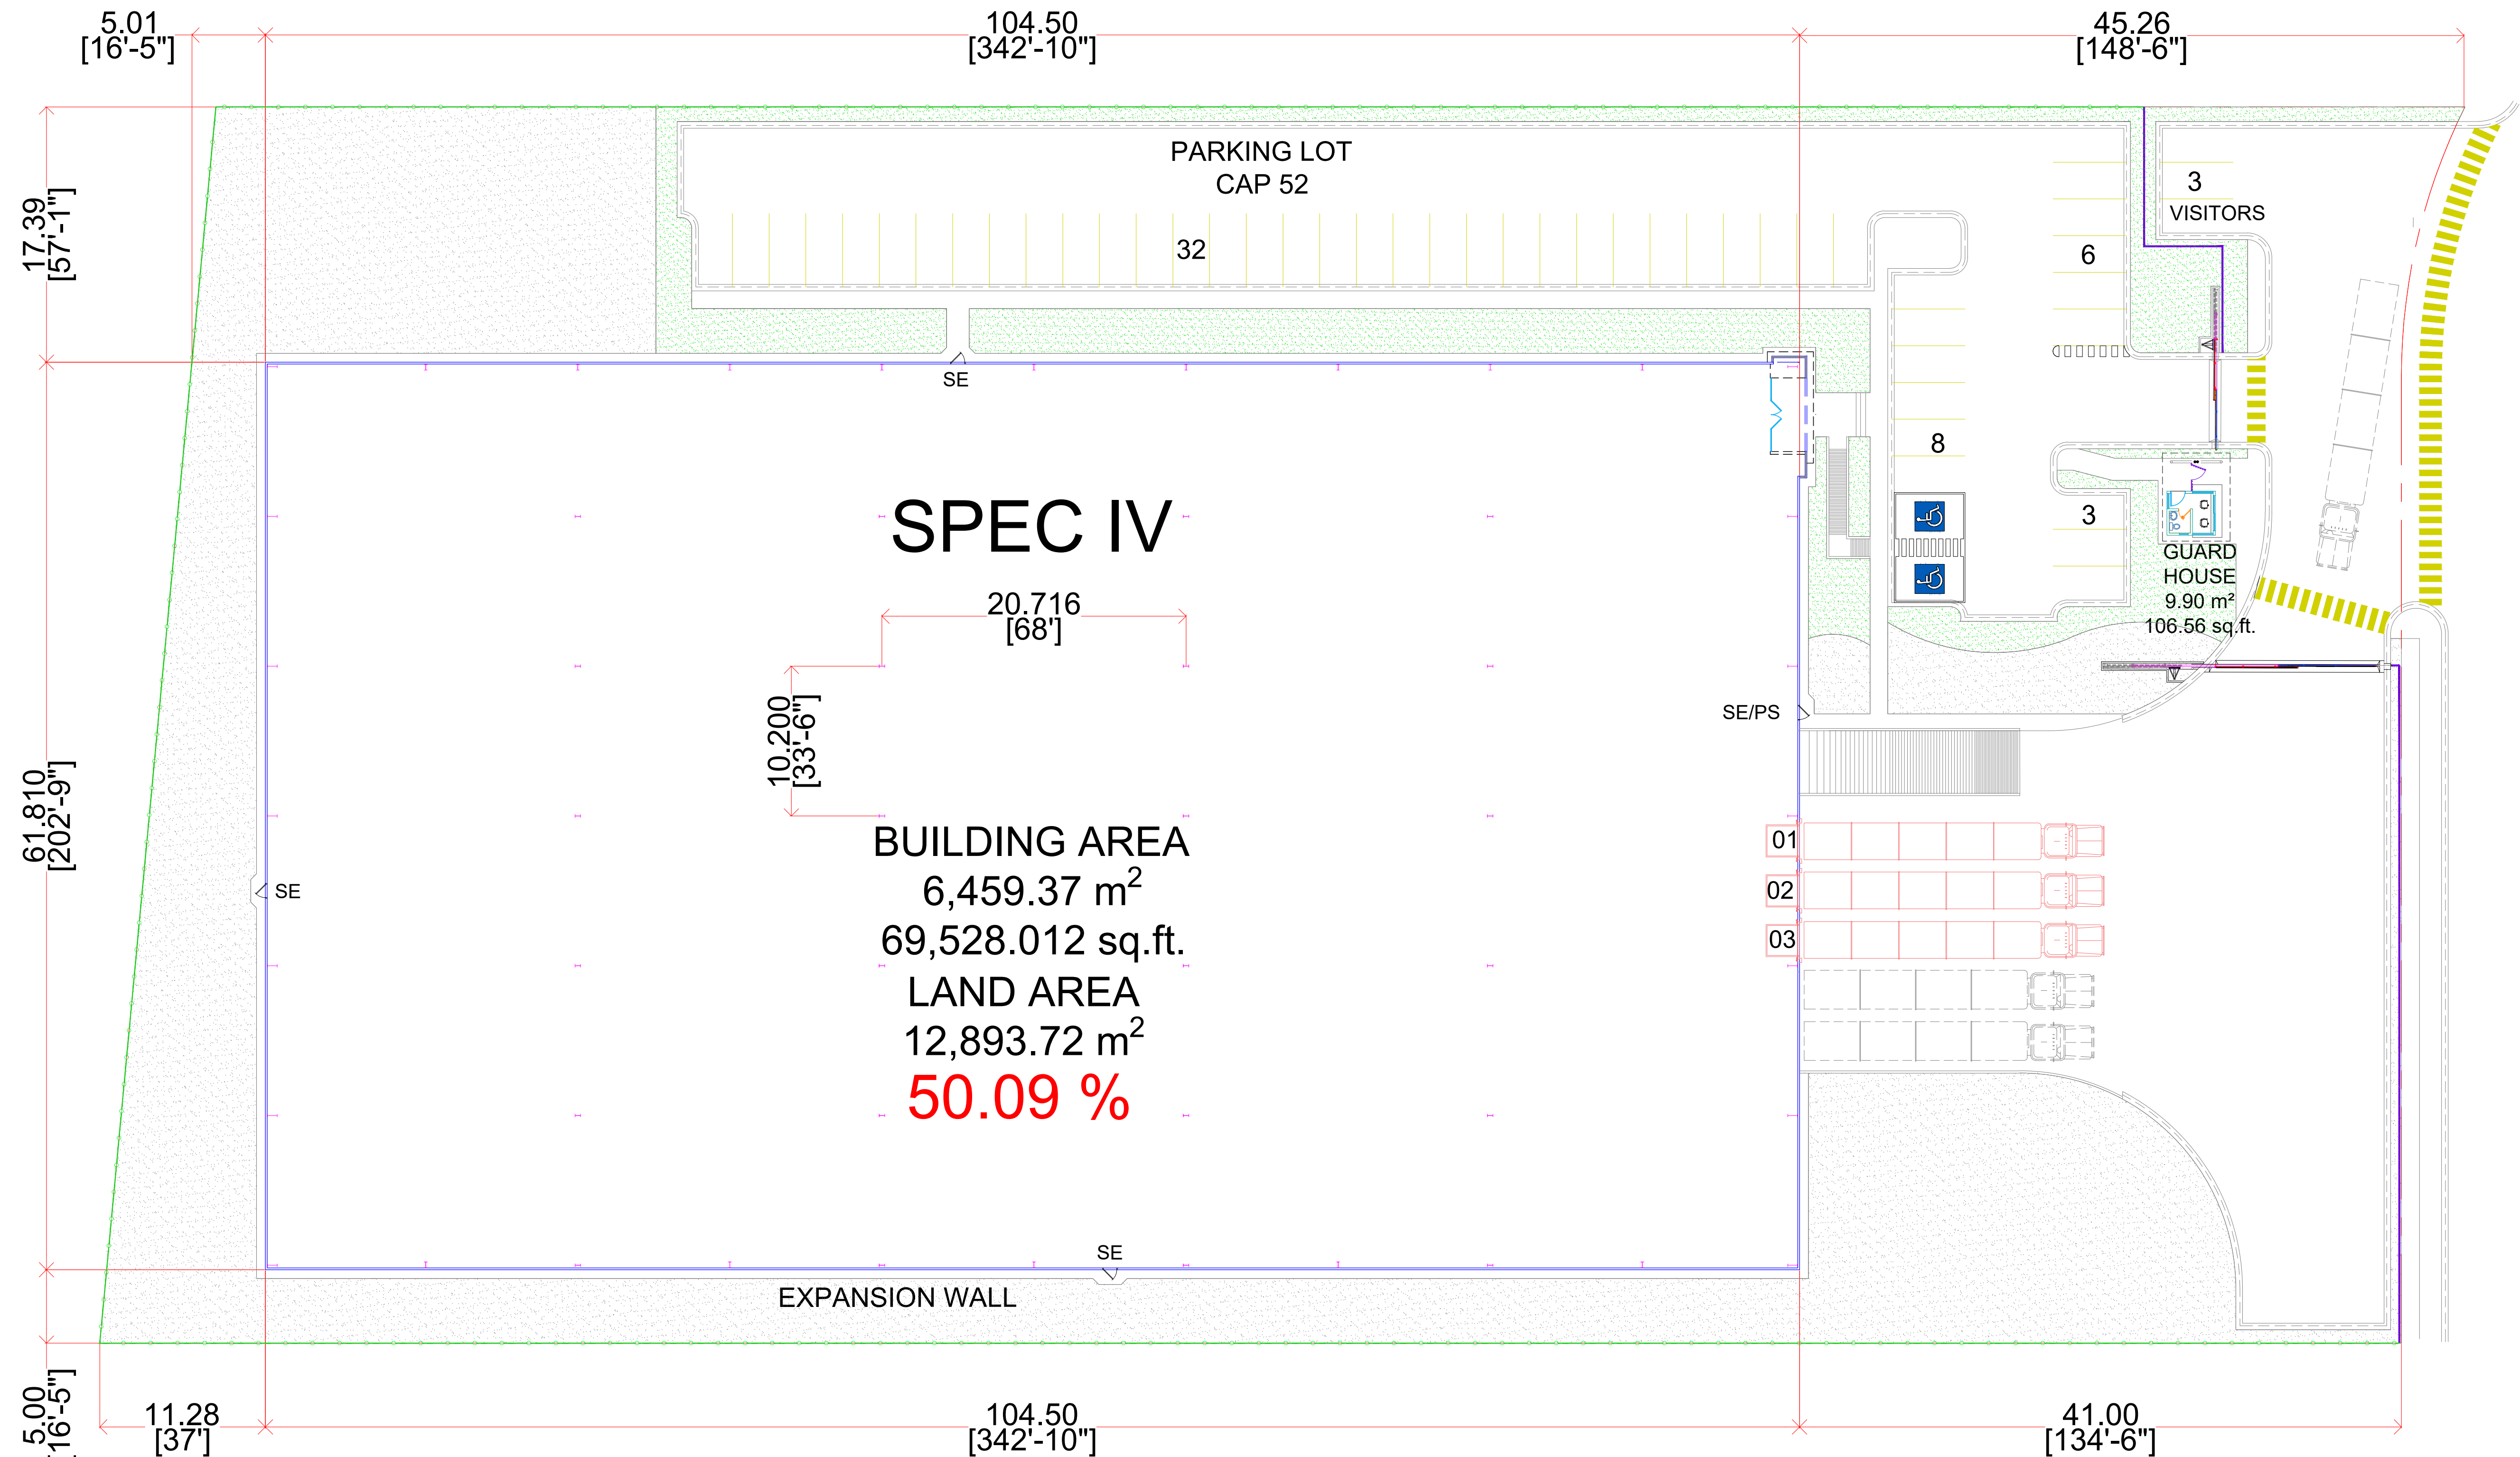


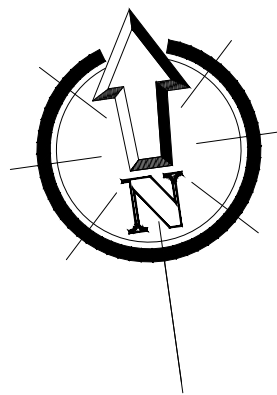

NOTES:

PROPUESTA
PARA PROPUESTA
FOR PROPOSAL

ESTE PLANO Y TODO SU CONTENIDO ES INFORMACIÓN DE CARÁCTER CONFIDENCIAL Y PRIVADO Y ES PROPIEDAD DE VCD CONSTRUCCIÓN Y DESARROLLO S.A.P.I. DE C.V. Y SE DEBERÁ CONTAR CON SU AUTORIZACIÓN PARA PODER UTILIZARLO Y NO DEBERÁ SER MODIFICADO, REPRODUCIDO O USADO PARA OTRO PROPOSITO QUE SE AJENO AL PROYECTO CON EL QUE ESTÁ TITULADO ESTE PLANO.
QUEDANDO PROHIBIDA Y SUJETA A DEMANDA LA PUBLICACIÓN PARCIAL O TOTAL DE ESTE DOCUMENTO POR CUALQUIER MEDIO IMPRESO O ELECTRONICO SINÓ SE CUENTA CON EL PERMISO DE LA EMPRESA.

LAYOUT:	REFERENCE:	No.	REV. DATE:	REVIEW DESCRIPTION:
		A	15 ABRIL 2025	FOR PROPOSAL
		B		
		C		
		D		
		E		

DRAWN:	R.A.M.P.
PROJECTED:	
REVIEWED:	F.G.R.
APPROVED:	
COORDINATED:	



DIMENSION: METROS	PROJECT: SPEC IV
SCALE: 1:2000	TITLE: ARCHITECTURAL LAYOUT PLANTA ARQUITECTONICA
DATE: ABR 2025	AREA: COMERCIAL
	No OF DRAWING: COM-AR-02
	REV: 0